



โครงการจัดทำรายงานประเมินผลกระทบสิ่งแวดล้อม ถนนสายแยก ทล.44 – ทล.420 อ.กาญจนดิษฐ์, เมือง จ.สุราษฎร์ธานี

ความเป็นมาของโครงการ

โครงการจัดทำรายงานประเมินผลกระทบสิ่งแวดล้อมถนนสายแยก ทล.44 - ทล.420 อ.กาญจนดิษฐ์, เมือง จ.สุราษฎร์ธานี เป็นผลสืบเนื่องมาจากการดำเนินโครงการศึกษาความเหมาะสมถนนสายแยก ทล.44 - ท่าเรือท่าทอง อ.กาญจนดิษฐ์, เมือง จ.สุราษฎร์ธานี เมื่อปี พ.ศ. 2563 โดยผลการศึกษาดังกล่าว พบว่า ที่ตั้งโครงการ อยู่ใกล้โบราณสถาน ในระยะทาง 1 กิโลเมตร จึงเข้าข่ายต้องจัดทำรายงานการประเมินผลกระทบสิ่งแวดล้อม เนื่องจากโครงการฯ มีลักษณะงานที่ซับซ้อนมาก สำคัญสำรวจและออกแบบ กรมทางหลวงชนบท จึงว่าจ้าง กลุ่มบริษัทที่ปรึกษาในการดำเนินการจัดทำรายงานประเมินผลกระทบสิ่งแวดล้อมของถนนสายแยกทล.44 - ทล.420 อ.กาญจนดิษฐ์, เมือง จ.สุราษฎร์ธานี เพื่อเป็นการสนับสนุนการพัฒนาโครงข่ายเส้นทางเพื่อเชื่อมต่อ ในเขตพื้นที่ทั้งแนวตะวันตก - ตะวันออก - เหนือ - ใต้ ให้ครอบคลุมทั้งพื้นที่ ในสายทางถนนเชื่อมทางหลวงแผ่นดิน หมายเลข 44 ทางหลวงแผ่นดินหมายเลข 401 และท่าเรือท่าทอง เพื่อเพิ่มศักยภาพด้านการพัฒนาสนับสนุน ด้านอุตสาหกรรมการค้า และเพื่อความปลอดภัยของสัญจร



วัตถุประสงค์โครงการ

- 1 เพื่อการเชื่อมโยงการคมนาคมให้ครอบคลุมพื้นที่ระหว่าง ท่าเรือท่าทองกับทางหลวงแผ่นดินหมายเลข 44 และ ทางหลวงแผ่นดินหมายเลข 401
- 2 เพื่อสนับสนุน และเพิ่มศักยภาพการพัฒนาตามโลจิสติกส์ การขนส่งสินค้าไปยังภูมิภาคต่าง ๆ
- 3 เพื่อศึกษาความเหมาะสม และลดผลกระทบด้านสิ่งแวดล้อม บริเวณโดยรอบพื้นที่โครงการ
- 4 เพิ่มความปลอดภัยให้กับผู้สัญจรเดินทางได้สะดวกและรวดเร็วยิ่งขึ้น

ประโยชน์ที่คาดว่าจะได้รับจากโครงการ

ถนนสายแยก ทล.44 – ทล.420 อ.กาญจนดิษฐ์, เมือง จ.สุราษฎร์ธานี เป็นเส้นทางสัญจรที่เชื่อมโยงโครงข่ายคมนาคม และสนับสนุน ระบบโลจิสติกส์ระหว่างทางหลวงแผ่นดินหมายเลข 44 ทางหลวงแผ่นดินหมายเลข 401 และท่าเรือท่าทอง รายละเอียดดังนี้

- 1 ประโยชน์ในแง่การเชื่อมโยงโครงข่ายการคมนาคมและการขนส่งให้ระบบเกิดความสมบูรณ์ ช่วยลดปัญหาการจราจรที่ติดขัดในเมือง ทำให้การเดินทางมีความสะดวกและรวดเร็ว
- 2 ประโยชน์ในแง่การทำให้นโยบายและมาตรการเพื่อจัดระบบการใช้ประโยชน์ที่ดินโครงข่ายคมนาคมขนส่งและบริการสาธารณะมี ประสิทธิภาพสามารถรองรับและสอดคล้องกับการขยายตัวของชุมชนในอนาคต
- 3 ประโยชน์ในแง่การบริการสาธารณูปโภคและสาธารณูปการมีเพียงพอ และมาตรฐานด้านที่อยู่อาศัย พาณิชยกรรมและอุตสาหกรรม บริการได้รับการส่งเสริมและพัฒนาอย่างมีระบบส่งเสริมการค้า การลงทุนและการท่องเที่ยวจังหวัดสุราษฎร์ธานี และพื้นที่ใกล้เคียง

ขอบเขตการศึกษา

- ทำการศึกษาความเหมาะสม สำรวจ/ออกแบบเบื้องต้น (Conceptual Design)
- ทำการประมาณราคาเบื้องต้น
- ทำการศึกษาผลกระทบด้านสิ่งแวดล้อมของโครงการ
- ทำการประชาสัมพันธ์โครงการ และจัดประชุมรับฟังความคิดเห็นและ
- การมีส่วนร่วมของประชาชน



ติดต่อสอบถามข้อมูลเพิ่มเติม



สำนักสำรวจและออกแบบ กรมทางหลวงชนบท
เลขที่ 9 ถนนพหลโยธิน แขวงจตุจักร กรุงเทพฯ 10220
โทรศัพท์ : 0-2551-5419
โทรสาร : 0-2551-5420
http://design.drr.go.th




บริษัท กรุงเทพเอ็นจิเนียริงคอนสตรัคชั่น จำกัด
เลขที่ 106 ซอยบ้านระ 18 ถนนสุราษฎร์ธานี แขวงพิมาน พตท.เขต
กรุงเทพมหานคร 10400
โทรศัพท์ : 0-2691-9322-5
โทรสาร : 0-2691-9366
อีเมล : kecconsult.ds@gmail.com
ติดต่อ : คุณวชิราภรณ์ ธิกุล





บริษัท เอ็มเคเค คอนสตรัคชั่น จำกัด
ที่อยู่ เลขที่ 123/726 ซอยโรตารี ถนนพหลโยธิน แขวงจตุจักร เขตจตุจักร
กรุงเทพฯ 10230
โทรศัพท์ : 0-2510-8278 โทรสาร : 0-2948-5654
อีเมล : emkcd2539@gmail.com
ติดต่อ : คุณสุพิชรา สงฤทธิ์ หรือคุณไพฑูริย์ ปัญญา



บริษัท ซี คอนสตรัคชั่น เอ็นจิเนียริง จำกัด
เลขที่ 44/262-563 ถนนพหลโยธิน แขวงจตุจักร เขตจตุจักร
กรุงเทพฯ 10220
โทรศัพท์ : 0-2114-7090
โทรสาร : 0-2007-4562

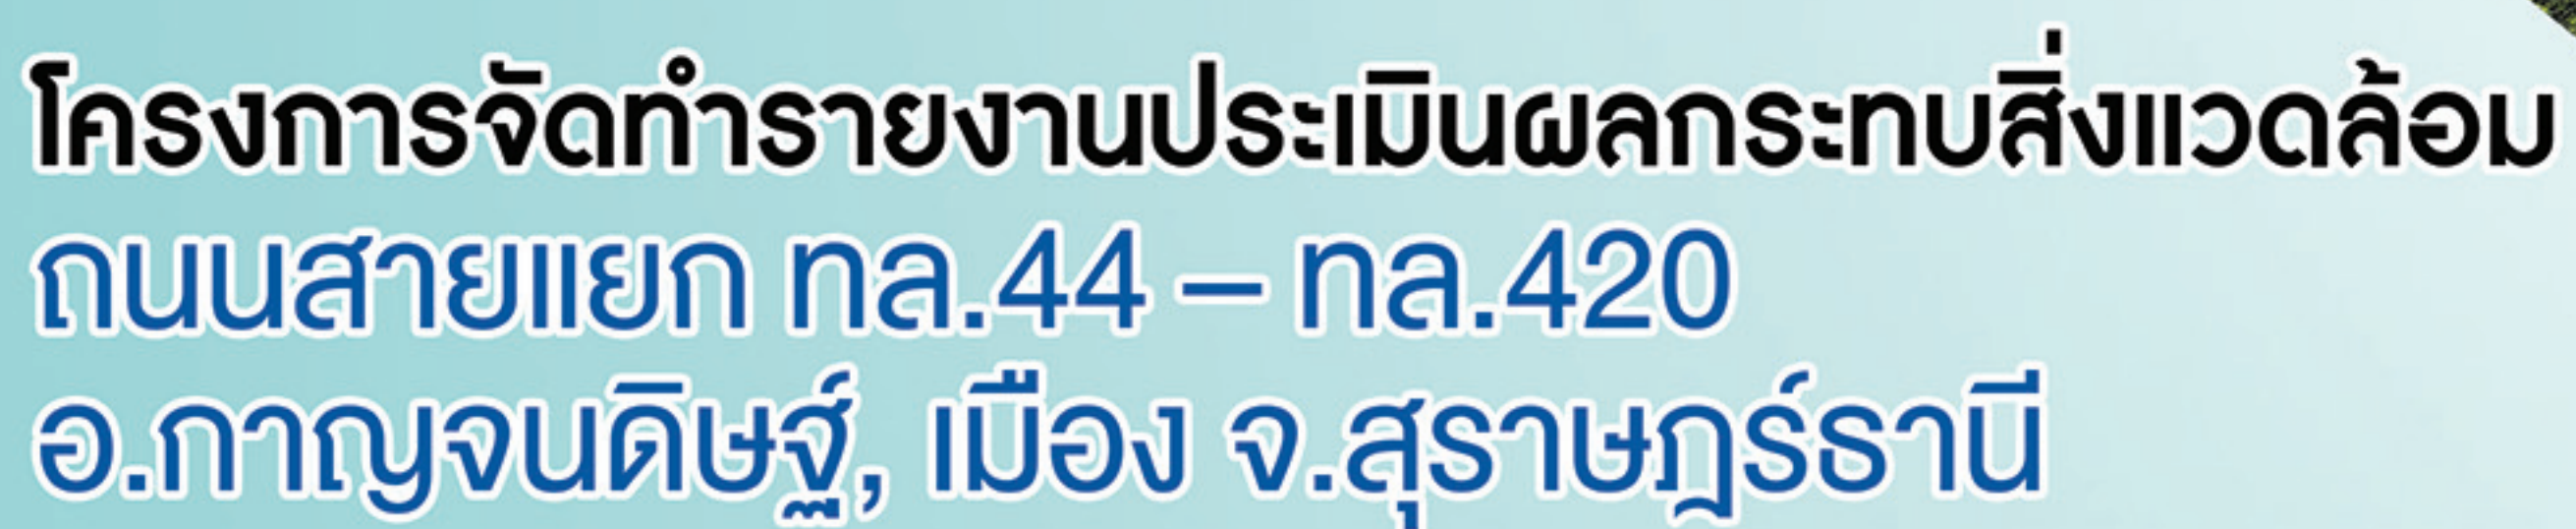

จุดเริ่มต้นโครงการ (กม.ที่ 0+000) บริเวณจุดตัดทางหลวงแผ่นดินหมายเลข 44 จนถึงจุดสิ้นสุดโครงการ (กม.12+571) จุดตัดทางหลวงแผ่นดินหมายเลข 420 ระยะทางรวม 12.571 กิโลเมตร ครอบคลุมพื้นที่ 2 อำเภอ 4 ตำบล ได้แก่ อำเภอกาญจนดิษฐ์ ประกอบด้วย ตำบลทุ่งรัง และตำบลทุ่งกง และอำเภอมืองสุราษฎร์ธานี ประกอบด้วย ตำบลมะขามเตี้ย และตำบลบางกุ้ง

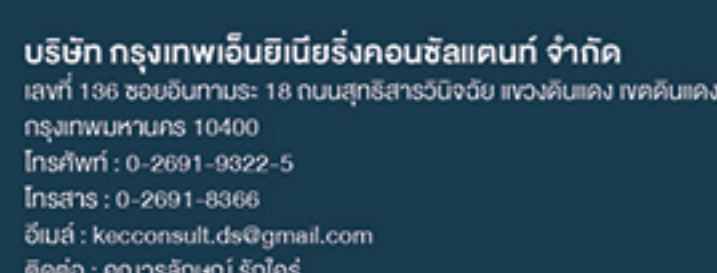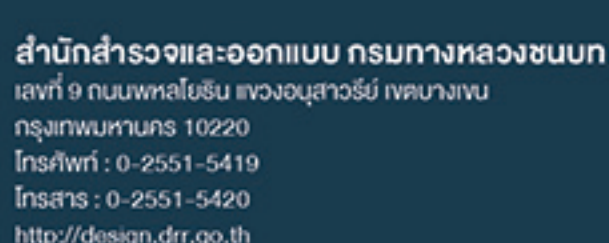



โครงการจัดทำรายงานประเมินผลกระทบสิ่งแวดล้อม ถนนสายแยก ทล.44 – ทล.420 อ.กาญจนดิษฐ์, เมือง จ.สุราษฎร์ธานี

รูปแบบการพัฒนาที่เหมาะสม

รูปแบบถนนโครงการ



รูปแบบถนนผิวทางคอนกรีต มีขนาด 4 ช่องจราจร

- ความกว้างช่องจราจร 3.50 เมตร
- ไหล่ทางกว้างข้างละ 3.00 เมตร
- เกาะกลางแบบ Single Slope Barrier (แบบรีเออร์คอนกรีต)
- เขตทางประมาณ 30.00 - 40.00 เมตร

รูปแบบทางแยกต่างระดับของโครงการ



จุดที่ 1 บริเวณจุดเริ่มต้นโครงการตัดกับทางหลวงแผ่นดินหมายเลข 44

เป็นสะพาน Directional Ramp เริ่มต้นจากแนวถนนโครงการข้ามไปยังทางหลวงแผ่นดินหมายเลข 44 ฝั่งขวาออกขนาด 2 ช่องจราจร เลี้ยวขวาลงมาบรรจบกับทางหลวงแผ่นดินหมายเลข 44 มุ่งไปทางทิศตะวันตกเฉียงใต้ไปทางจังหวัดกระบี่



จุดที่ 2 บริเวณถนนโครงการตัดกับทางหลวงแผ่นดินหมายเลข 401

เป็นสะพานข้ามทางแยกในแนวถนนโครงการ (Overpass) ข้ามทางหลวงแผ่นดินหมายเลข 401 ขนาด 4 ช่องจราจร ทิศทางขาไป 2 ช่องจราจร และทิศทางจากกลับ 2 ช่องจราจร โดยจะมีทางลงระดับดินก่อนถึงสะพานข้ามคลองท่าทองเพื่อให้รถที่มาจากทางจังหวัดนครศรีธรรมราช กลับรถแล้วขึ้นสะพานข้ามแยกทางหลวงแผ่นดินหมายเลข 401



จุดที่ 3 บริเวณจุดสิ้นสุดโครงการตัดกับทางหลวงแผ่นดินหมายเลข 420

เป็นสะพานข้ามทางแยก (Overpass) จากแนวถนนโครงการข้ามทางหลวงแผ่นดินหมายเลข 420 หรือสะพานข้ามแยกบางอิฐเข้าบรรจบกับ ทางหลวงแผ่นดินหมายเลข 420 มุ่งหน้าไปยังสะพานศรีสุราษฎร์ฝั่งขาเข้า ขนาด 1 ช่องจราจร และสะพาน Directional Ramp เลี้ยวขวาออกจากถนนโครงการมุ่งหน้าไปยังทางหลวงแผ่นดินหมายเลข 4213 หรือเส้นทางไปยังท่าเรือท่าทอง ขนาด 1 ช่องจราจร โดยเปิดเป็นสี่แยกสัญญาณไฟจราจรที่ระดับพื้นดิน ส่วนการจราจรเลี้ยวซ้ายผ่านตลอดทุกทิศทาง และเพื่อเพิ่มความสามารถในการรองรับปริมาณจราจรในอนาคต จึงได้เสนอให้มีการก่อสร้าง Directional Ramp เลี้ยวขวาจากทางหลวงแผ่นดินหมายเลข 4213 บริเวณท่าเรือมายังทางหลวงแผ่นดินหมายเลข 420 ที่มุ่งหน้าไปยังสะพานศรีสุราษฎร์

ติดต่อสอบถามข้อมูลเพิ่มเติม



สำนักสำรวจและออกแบบ กรมทางหลวงชนบท
เลขที่ 9 ถนนพหลโยธิน แขวงจตุจักร เขตจตุจักร กรุงเทพมหานคร 10220
โทรศัพท์ : 0-2551-5419
โทรสาร : 0-2551-5420
http://design.drr.go.th




บริษัท กรุงเทพเอ็นจิเนียริ่งคอนสตรัคชั่น จำกัด
เลขที่ 106 ซอยนิคม 18 ถนนสุริยารัตนวิโรจน์ แขวงคลองเตย เขตคลองเตย กรุงเทพมหานคร 10400
โทรศัพท์ : 0-2091-9322-5
โทรสาร : 0-2091-8366
อีเมล : keccoruit.ds@gmail.com
ติดต่อ : คุณวราภรณ์ สิทธิไกร



บริษัท เอ็มเคเค คอนสตรัคชั่น จำกัด
ที่อยู่ เลขที่ 123/726 ซอยโรดวิทย์ ถนนวิภาวดีรังสิต แขวงจตุจักร เขตจตุจักร กรุงเทพมหานคร 10230
โทรศัพท์ : 0-2510-8278 โทรสาร : 0-2948-5654
อีเมล : emkcd2539@gmail.com
ติดต่อ : คุณสุพิชรา สมภูมิจี หรือคุณไพฑูริย์ ปัญญาอ่อน



บริษัท ซี คอนสตรัคชั่น เอ็นจิเนียริ่ง จำกัด
เลขที่ 44/262-563 ถนนพหลโยธิน แขวงจตุจักร เขตจตุจักร กรุงเทพมหานคร 10220
โทรศัพท์ : 0-2114-7390
โทรสาร : 0-2007-4562

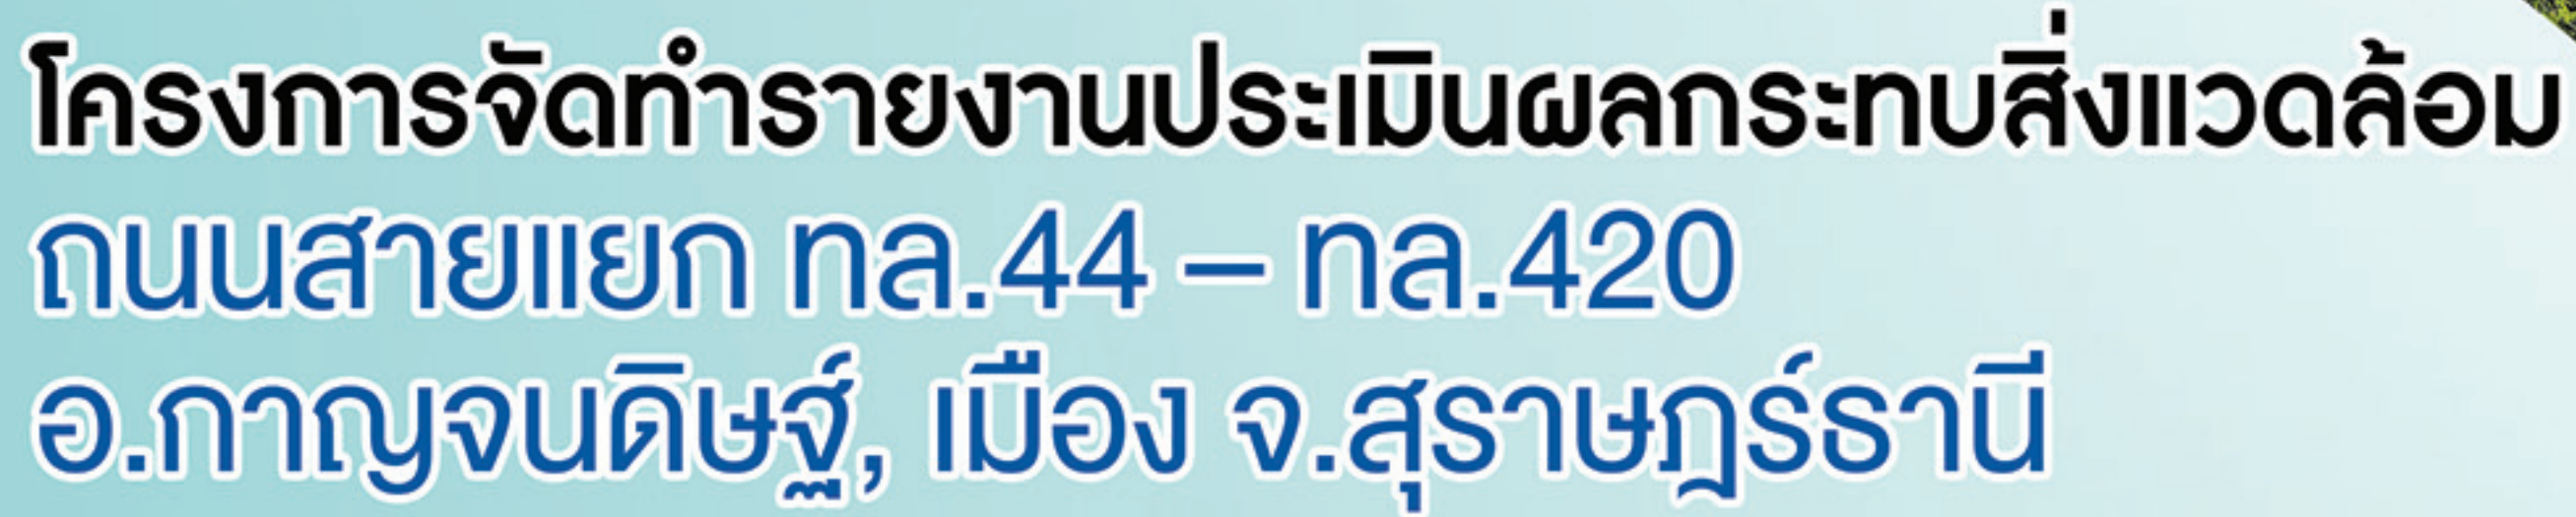

ติดต่อสอบถามข้อมูลเพิ่มเติม

